
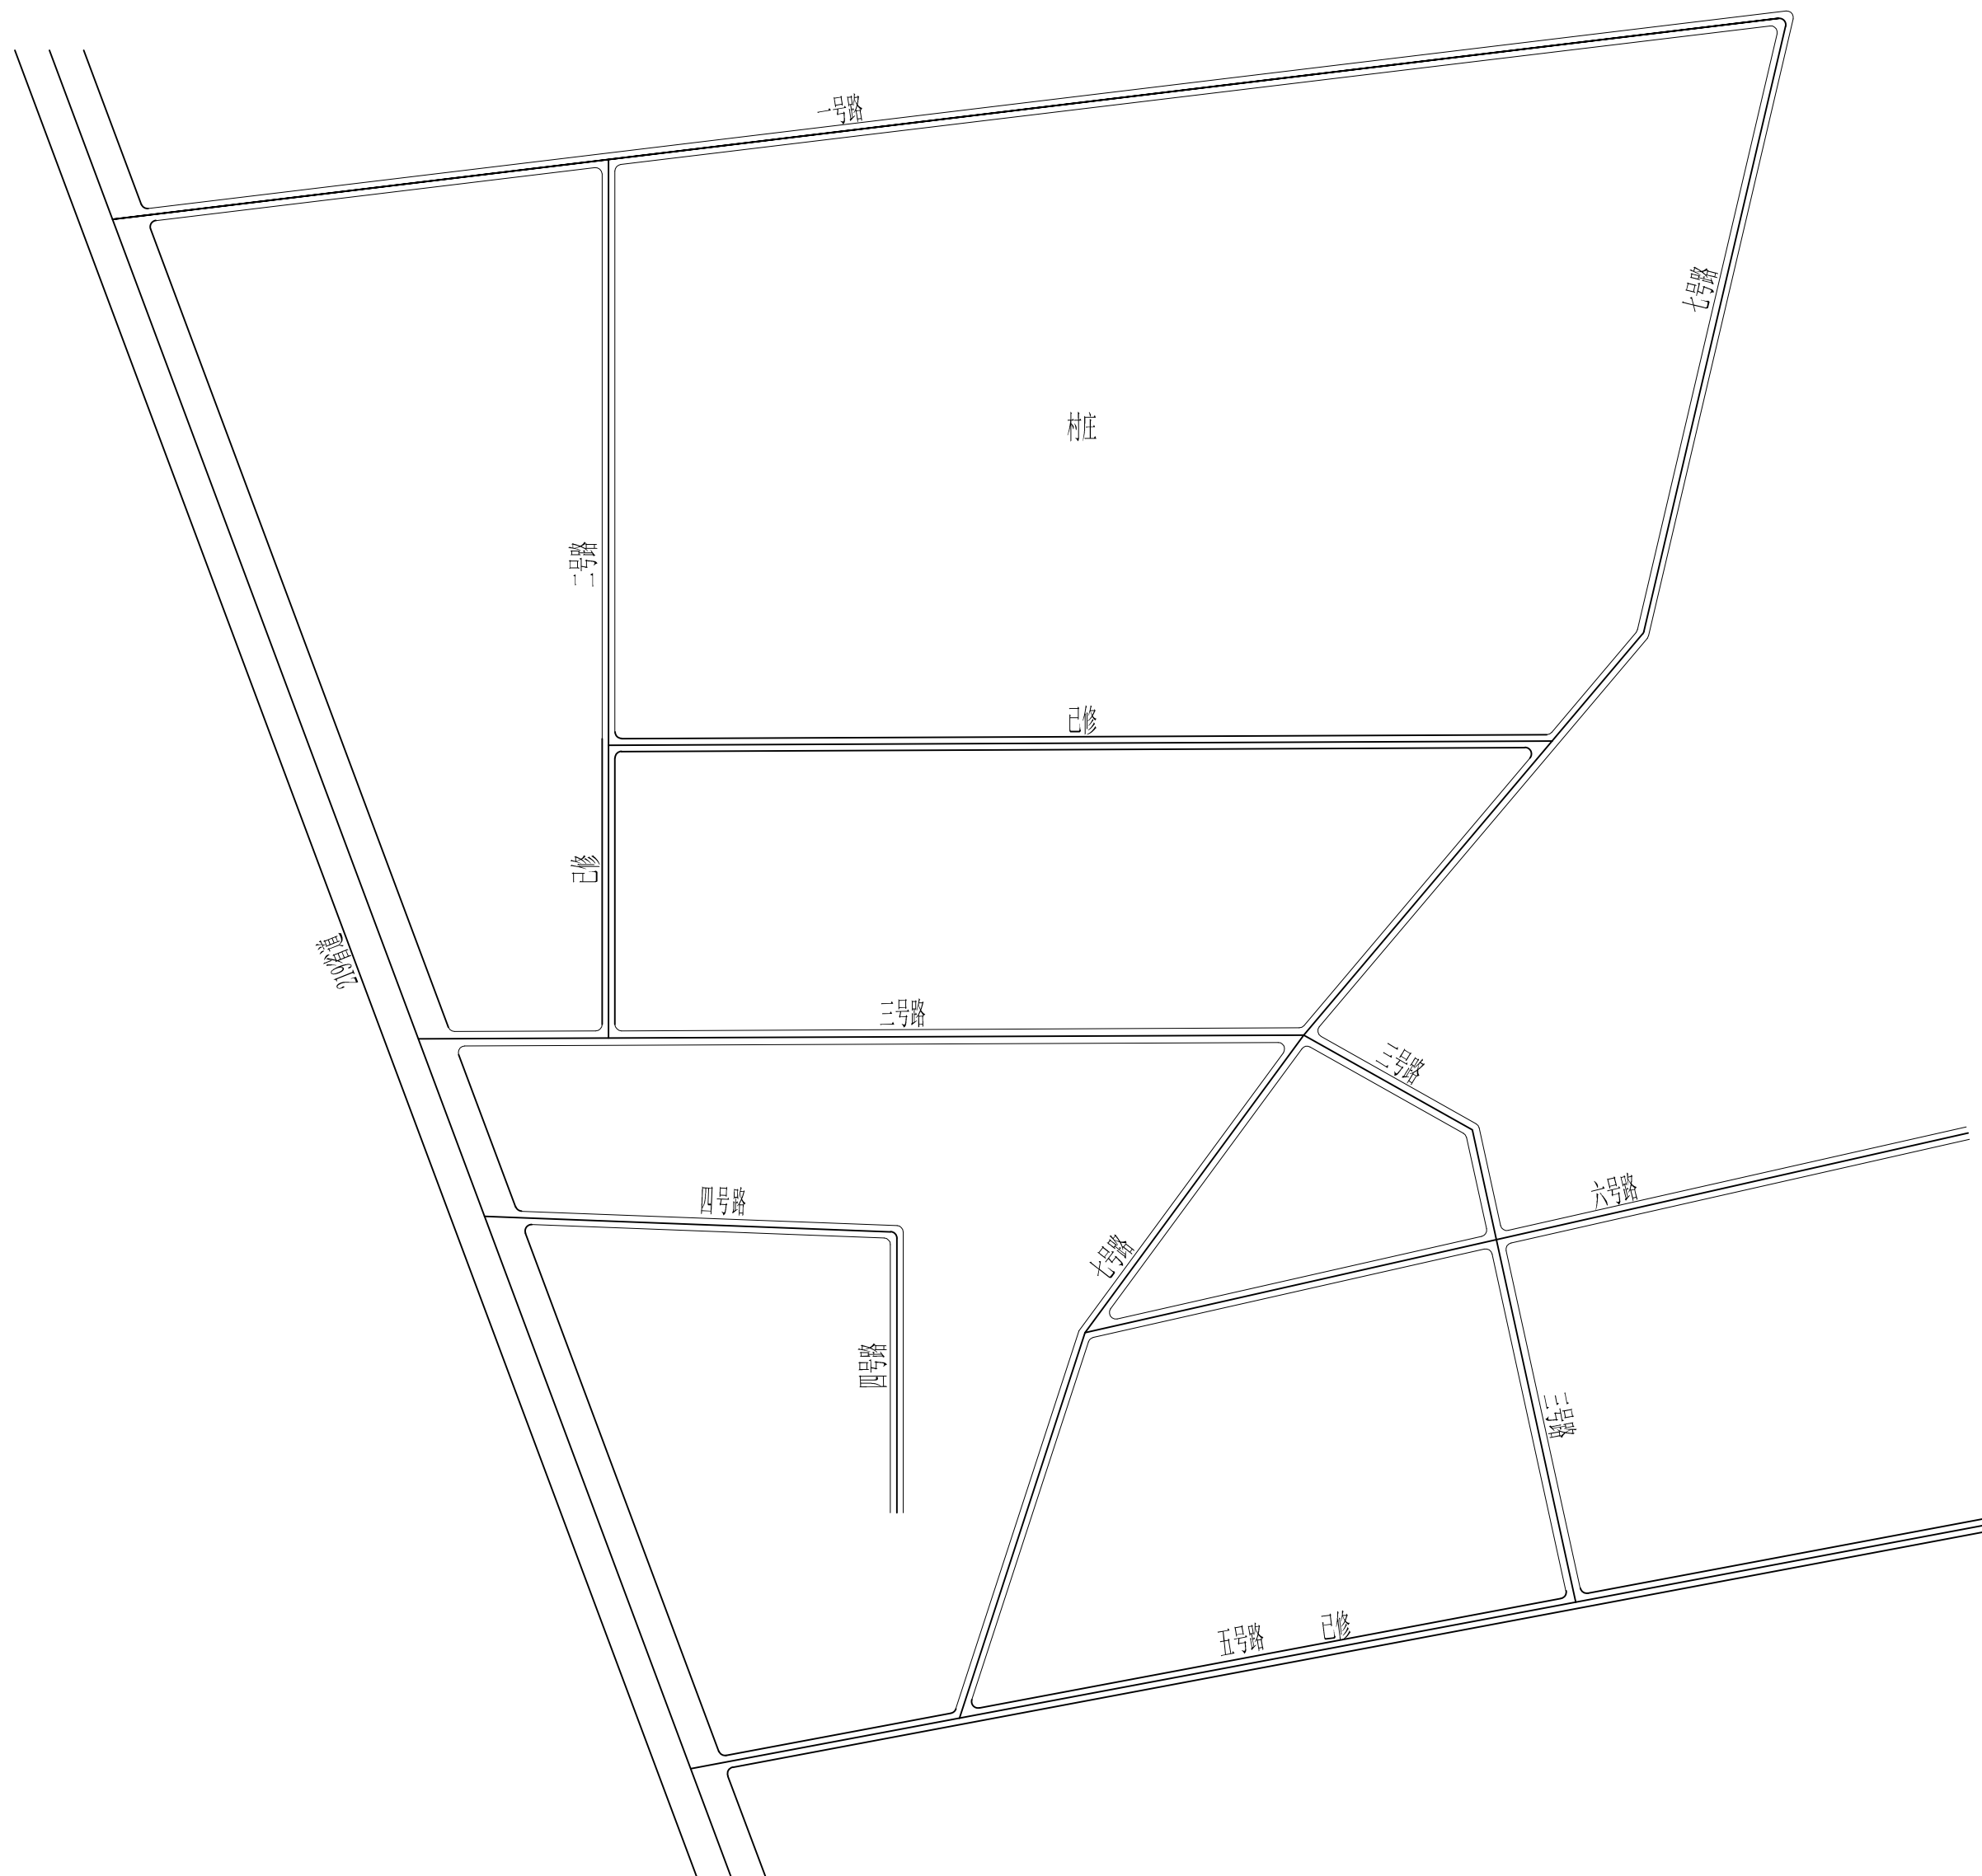


鄢陵县美丽乡村--马栏镇南郑庄村 平面规划图

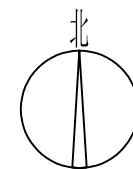

图例:	
	拟建道路
	已建道路

说明:
1 本图尺寸以米计。
2 道路排水渠排水坡度0.3%。
3 本图比例1:1000。

河南科筑城市规划设计有限公司				工程名称	鄢陵县美丽乡村--马栏镇南郑庄村施工图		
审 定		所 长		平 面 规 划 图	设计号		
总工程师		设 计			图 别		
注册 师		制 图			图 号	02	
审 核		项目负责人			专业人数	5	
校 对		专业负责人		第 2 张 共 5 张	日 期	2017.11	