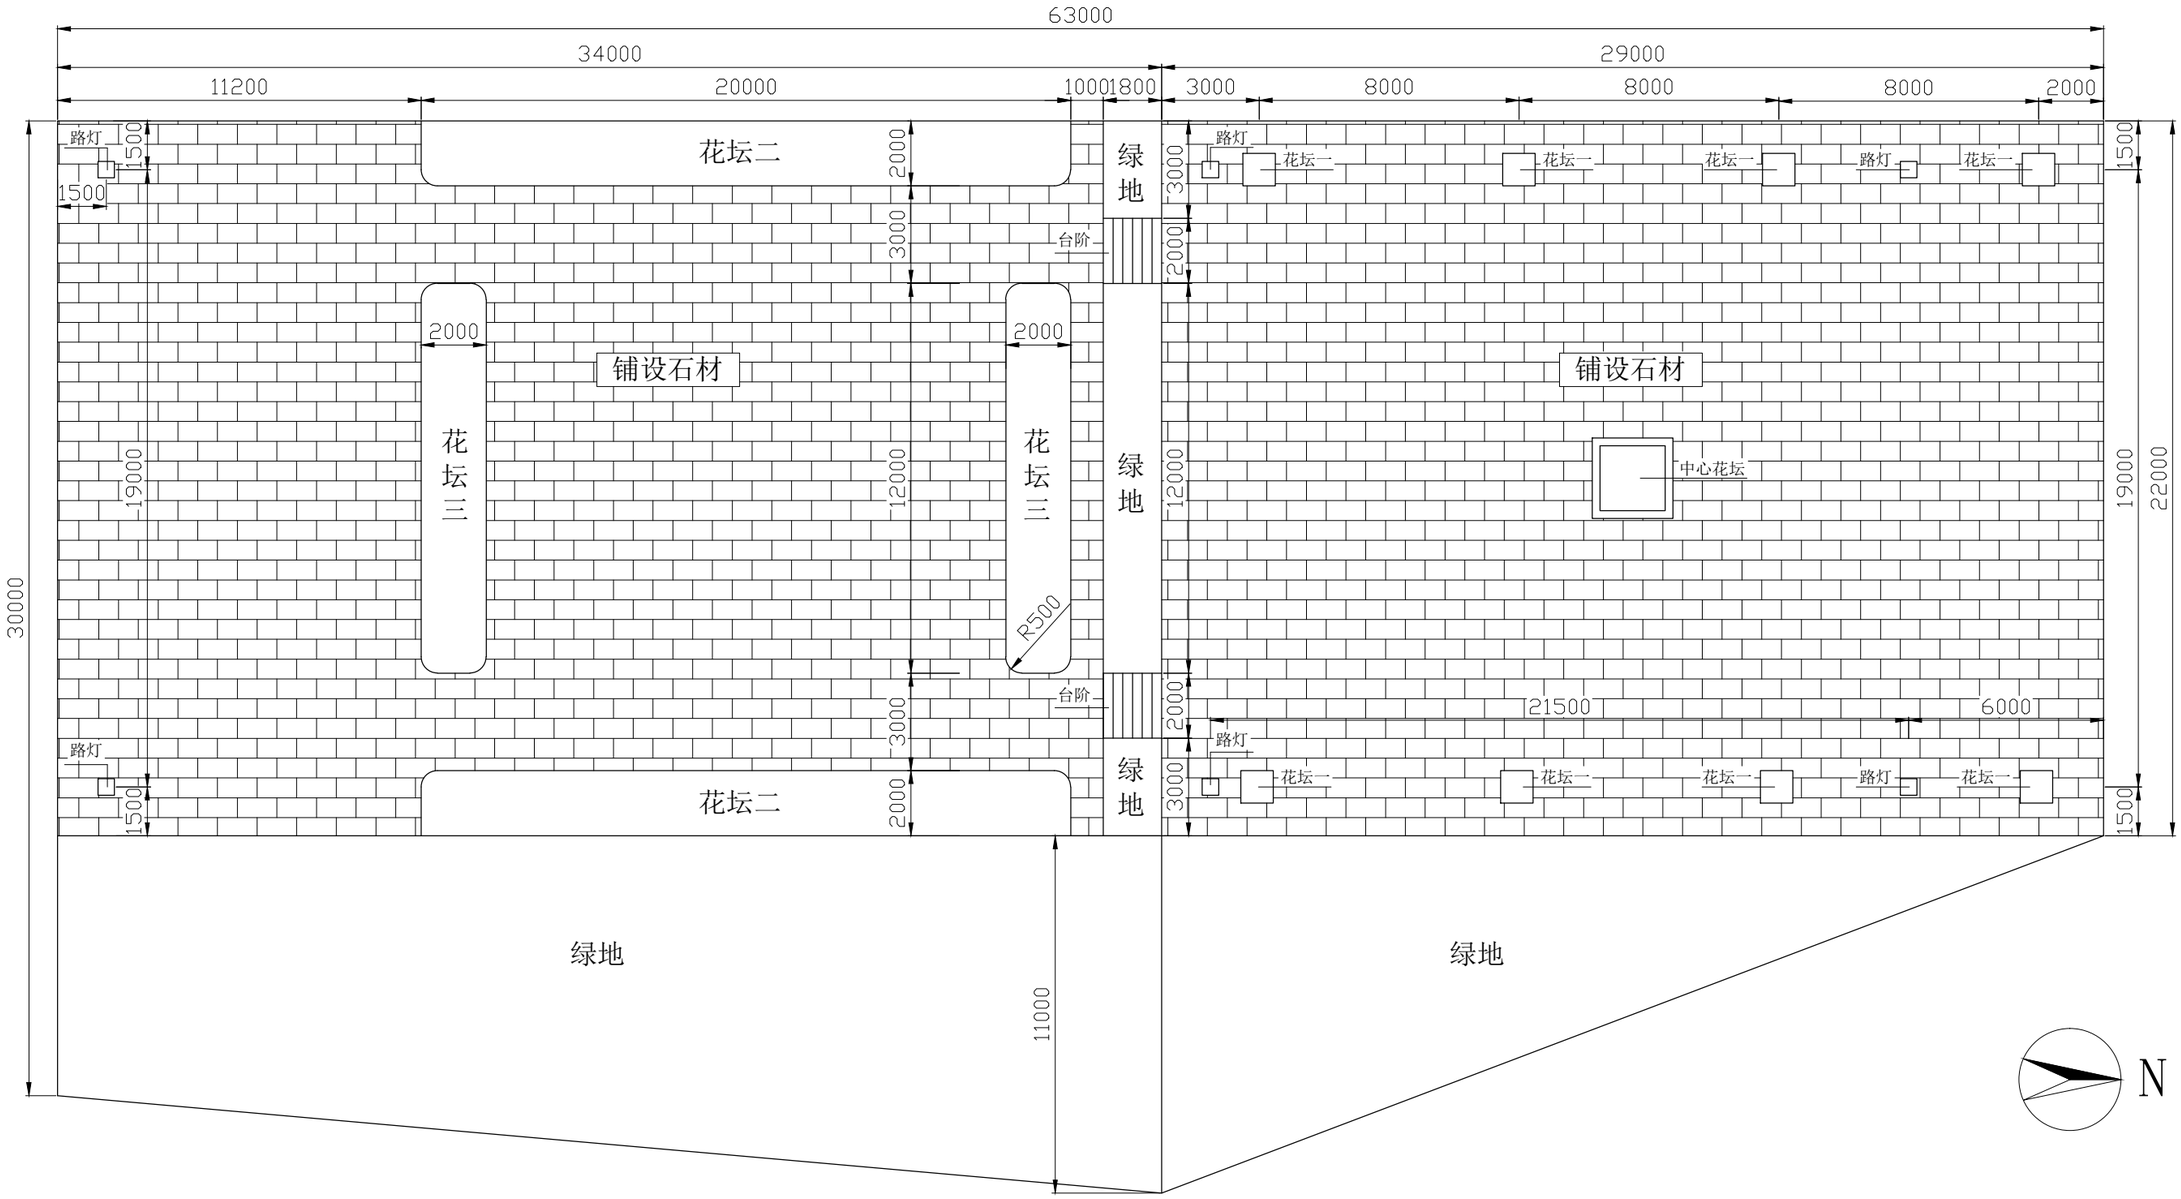

说明：1、图中标注尺寸以mm计；
2、铺设石材区域边缘部位均需埋设道牙，道牙规格为：500*200*50mm混凝土道牙，石材采用600*600*30mm芝麻灰花岗岩；
3、除中心花坛外，其余花坛均采用道牙围砌；
4、该广场安装路灯六套，灯杆采用金属圆管，高度6m，灯臂悬挑1.2m，路灯采用太阳能路灯，包括80w太阳能电池板、30ah锂电一体机，光源为50wLED。

四川兴华建安建设工程有限公司				项目名称	禹州市无梁镇2019年一事一议项目工程	设计号	
				建设单位	无梁镇人民政府	比　例	
审　定		专业负责人		工程名称	白马寺一事一议文化广场建设工程	专　业	土建
审　核		校　对		图纸名称	白马寺村文化广场平面布置图	阶　段	施工
项目负责人		设　计				图　号	BMS-01
建筑行业（建筑工程）设计证书编号：A251029666						日　期	2019.09